

MĚSTSKÝ ÚŘAD LOVOSICE

odbor dopravy a silničního hospodářství

Školní 407/2, 410 30 Lovosice

Naše značka: MULO 43399/2018
Č. j.: ODSH 39389/2018
Vyřizuje: Vladimír Krupička
Tel/fax.: 416 571 256
Mobil: 603 295 722
E-mail: vladimir.krupicka@meulovo.cz
Datum: 6. prosince 2018

VEŘEJNÁ VYHLÁŠKA

Opatření obecné povahy

Stanovení přechodné úpravy provozu na pozemních komunikacích

Městský úřad Lovosice, odbor dopravy a silničního hospodářství, podle ustanovení § 124, odst. 6 zákona č. 361/2000 Sb., o provozu na pozemních komunikacích a o změnách některých zákonů (zákon o silničním provozu), ve znění pozdějších předpisů, jako příslušný správní orgán na úseku silnic II. a III. tříd, místních a veřejně přístupných účelových komunikací v obvodu své rozšířené působnosti, v souladu s ust. § 171 a násl. části šesté zákona č. 500/2004 Sb., správní řád (dále jen správní řád), ve znění pozdějších předpisů

s t a n o v í

podle § 77 odst. 1 písm. c) a odst. 5 zákona o silničním provozu **přechodnou úpravu** provozu na pozemních komunikacích spočívající v

umístění svislých dopravních značek dle schémat:

„B/1, B/2, B/7, B/24 a B/25.1“ – při označování pracovních míst v obcích, dle příloh č. 1 – 5 a dále

„C/1, C/2, C/4, C/6, C/11 a C/12“ – při označování pracovních míst mimo obce, dle příloh č. 6 – 11.

Přechodná úprava provozu se stanovuje z důvodu označení pracovních míst při provádění prací ze strany Správy a údržby silnic Ústeckého kraje p. o., provoz Litoměřice, na silnicích II. a III. tříd v celé působnosti obce s rozšířenou působností Lovosice, na dobu od 1. 1. 2019 do 31. 12. 2019.

Další podmínky:

1. Pracovní místo bude vždy řádně označeno přechodným dopravním značením dle příslušného schématu z platných Technických podmínek Ministerstva dopravy č. 66 – Zásady pro označování pracovních míst na pozemních komunikacích, odpovídajícího prováděným pracím.
2. Určené svislé dopravní značení bude osazeno a vyznačeno podle technických podmínek **TP 66** (Zásady pro označování pracovních míst na PK - aktuální vydání), bude vyhotoveno v základních velikostech a barevném provedení podle **ČSN EN 12899-1** (Stálé svislé dopravní značení), dále bude vyhotoveno v souladu se zákonem č. **361/2000 Sb.**, o provozu na pozemních komunikacích, ve znění pozdějších předpisů a s prováděcí vyhl. č. **294/2015 Sb.** ve znění pozdějších předpisů.

3. Přechodné dopravní značení bude umístováno dle příloh č. 1 - 11 na náklady majetkového správce silnic II. a III. tříd: Správy a údržby silnic Ústeckého kraje p. o., Ruská 260, 417 03 Dubí 3, provoz Litoměřice, Nádražní 29, 412 01 Litoměřice.

Odůvodnění:

Dne 5. 12. 2018 obdržel zdejší odbor dopravy a silničního hospodářství Městského úřadu Lovosice žádost majetkového správce silnic II. a III. tříd, Správy a údržby silnic Ústeckého kraje p. o., Ruská 260, 417 03 Dubí 3, provoz Litoměřice, Nádražní 29, 412 01 Litoměřice o stanovení přechodné úpravy provozu na těchto komunikacích v rámci rozšířené působnosti obce Lovosice v době, kdy na nich bude v rámci údržby, oprav apod., provádět práce a to po celý rok 2019.

Důvodem stanovení přechodné úpravy provozu na těchto komunikacích je zajištění bezpečnosti provozu na silnicích II. a III. tříd při provádění prací ze strany SÚS ÚK – provoz Litoměřice na odstraňování havárií, při opravách silnice, při její údržbě apod.

K žádosti se dne 5. 12. 2018 pod č. j. KRPU-236384-1/ČJ-2018-040606 vyjádřil orgán Policie ČR, Dopravní inspektorát Litoměřice, který s navrženým záměrem souhlasil.

Přílohy jsou přiloženy pouze v elektronické podobě tohoto dokumentu, vzhledem ke svému počtu a velikosti nejsou součástí tištěné verze tohoto dokumentu, ale jsou umístěny u správního orgánu, vydávajícího toto opatření, na odboru dopravy a silničního hospodářství Městského úřadu Lovosice, Školní 407/2, v kanceláři č. 007. Zde je možné po telefonické domluvě do nich nahlédnout.

Stanovení přechodné úpravy provozu na pozemních komunikacích provedené formou umístění svislé dopravní značky, která účastníku provozu na pozemních komunikacích upravuje povinnosti nad rámec obecných povinností, daných zákonem č. 361/2000 Sb. o provozu na pozemních komunikacích a o změnách některých zákonů se podle judikatury Nejvyššího správního soudu realizuje formou opatření obecné povahy podle části šesté zákona č. 500/2004 Sb. správní řád, ve znění pozdějších předpisů.

Vzhledem k tomu, že se přechodná úprava provozu na pozemních komunikacích může vztahovat k provozu v zastavěném území dotčené obce nebo může jejím stanovením dojít ke zvýšení hustoty provozu v daném místě, musí být opatření obecné povahy zveřejněno na úřední desce obecního úřadu v obci, příslušného správního obvodu, kterého se opatření obecné povahy týká.

Vzhledem ke skutečnosti, že se jedná o stanovení přechodné úpravy provozu na pozemních komunikacích, nedoručuje správní orgán návrh opatření obecné povahy a nevyzývá dotčené osoby k podávání připomínek nebo námitek.

Poučení:

V souladu s § 173 odst. 2 správního řádu nelze proti opatření obecné povahy podat opravný prostředek. Opatření obecné povahy nabývá účinnosti dle ust. § 77 odst. 5 zákona o silničním provozu pátým dnem po dni vyvěšení na úřední desce.

Vladimír Krupička v. r.
silniční technik odboru dopravy a SH
Městského úřadu Lovosice

otisk úředního razítka

Toto oznámení opatření obecné povahy musí být vyvěšeno nejméně po dobu 5 dnů na úřední desce Městského úřadu Lovosice a dále na úředních deskách městských a obecních úřadů v rámci jeho rozšířené působnosti. Současně se zveřejní též způsobem umožňující dálkový přístup.

po sejmutí a potvrzení prosíme o zpětné zaslání

Vyvěšeno dne: Sejmuto dne:

Zveřejněno způsobem umožňujícím dálkový přístup dne

Razítko, podpis orgánu, který potvrzuje vyvěšení a sejmutí oznámení.

Obdrží:

- V souladu s ust. § 172 odst. 1 správního řádu doručuje Městský úřad Lovosice toto opatření obecné povahy dotčeným osobám veřejnou vyhláškou. Doručení veřejnou vyhláškou bude provedeno v souladu s ustanovením § 25 správního řádu tak, že se písemnost vyvěsí na úřední desce Městského úřadu Lovosice a dále na úředních deskách městských a obecních úřadů v rámci jeho rozšířené působnosti. Současně bude zveřejněna způsobem, umožňujícím dálkový přístup.
- Městský úřad Lovosice, odbor tajemníka, Školní 407/2, 410 30 Lovosice
- Policie ČR, Krajské ředitelství policie Ústeckého kraje, Územní odbor Litoměřice, DI, Litoměřice
- Správa a údržba silnic Ústeckého kraje p. o., Ruská 260, 417 03 Dubí 3, provoz Litoměřice, Nádražní 29, 412 01 Litoměřice.
- Městský úřad Libochovice, nám. 5. května 48, 411 17 Libochovice
- Městský úřad Třebenice, Paříkovo náměstí 1, 411 13 Třebenice
- Obecní úřad Černiv, Černiv 21, 410 02 Lovosice
- Obecní úřad Čížkovice, Jiráskova 143, 411 12 Čížkovice
- Obecní úřad Děčany, Děčany 29, 411 15 Třebívlice
- Obecní úřad Dlažkovice, Dlažkovice 62, 411 15 Třebívlice
- Obecní úřad Evaň, Evaň 27, 410 02 Lovosice
- Obecní úřad Chodovlice, Chodovlice 84, 411 15 Třebívlice
- Obecní úřad Chotěšov, Lovosická 13, 410 02 Lovosice
- Obecní úřad Chotiměř, Chotiměř 66, 410 02 Lovosice
- Obecní úřad Jenčice, Jenčice 58, 411 15 Třebívlice
- Obecní úřad Keblice, Keblice 68, 410 02 Lovosice
- Obecní úřad Klapý, Klapý 200, 411 16 Klapý
- Obecní úřad Křesín, Křesín 77, 410 02 Lovosice
- Obecní úřad Lhotka nad Labem, Lhotka nad Labem 22, 410 02 Lovosice
- Obecní úřad Lkáň, Lkáň 83, 411 15 Třebívlice
- Obecní úřad Lukavec, Lukavec 43, 410 02 Lovosice
- Obecní úřad Malé Žernoseky, Zahradní 245, 410 02 Lovosice
- Obecní úřad Podsedice, Podsedice 29, 411 15 Třebívlice
- Obecní úřad Prackovice nad Labem, Prackovice nad Labem 54, 411 33 Prackovice nad Labem
- Obecní úřad Radovesice, Radovesice 43, 410 02 Lovosice
- Obecní úřad Sedlec, Sedlec 57, 411 15 Třebívlice
- Obecní úřad Sirejovice, Sirejovice 37, 410 02 Lovosice
- Obecní úřad Slatina, Slatina 50, 410 02 Lovosice
- Obecní úřad Sulejovice, Náves 5, 411 11 Sulejovice
- Obecní úřad Třebívlice, Komenského náměstí 17, 411 15 Třebívlice
- Obecní úřad Úpohlavy, Úpohlavy 61, 410 02 Lovosice
- Obecní úřad Velemín, Velemín 96, 411 31 Velemín
- Obecní úřad Vchynice, Vchynice 46, 410 02 Lovosice
- Obecní úřad Vlastislav, Vlastislav 8, 411 14 Vlastislav
- Obecní úřad Vrbičany, Vrbičany 35, 411 21 Vrbičany

Příloha č. 1 k ODSH 39389/2018

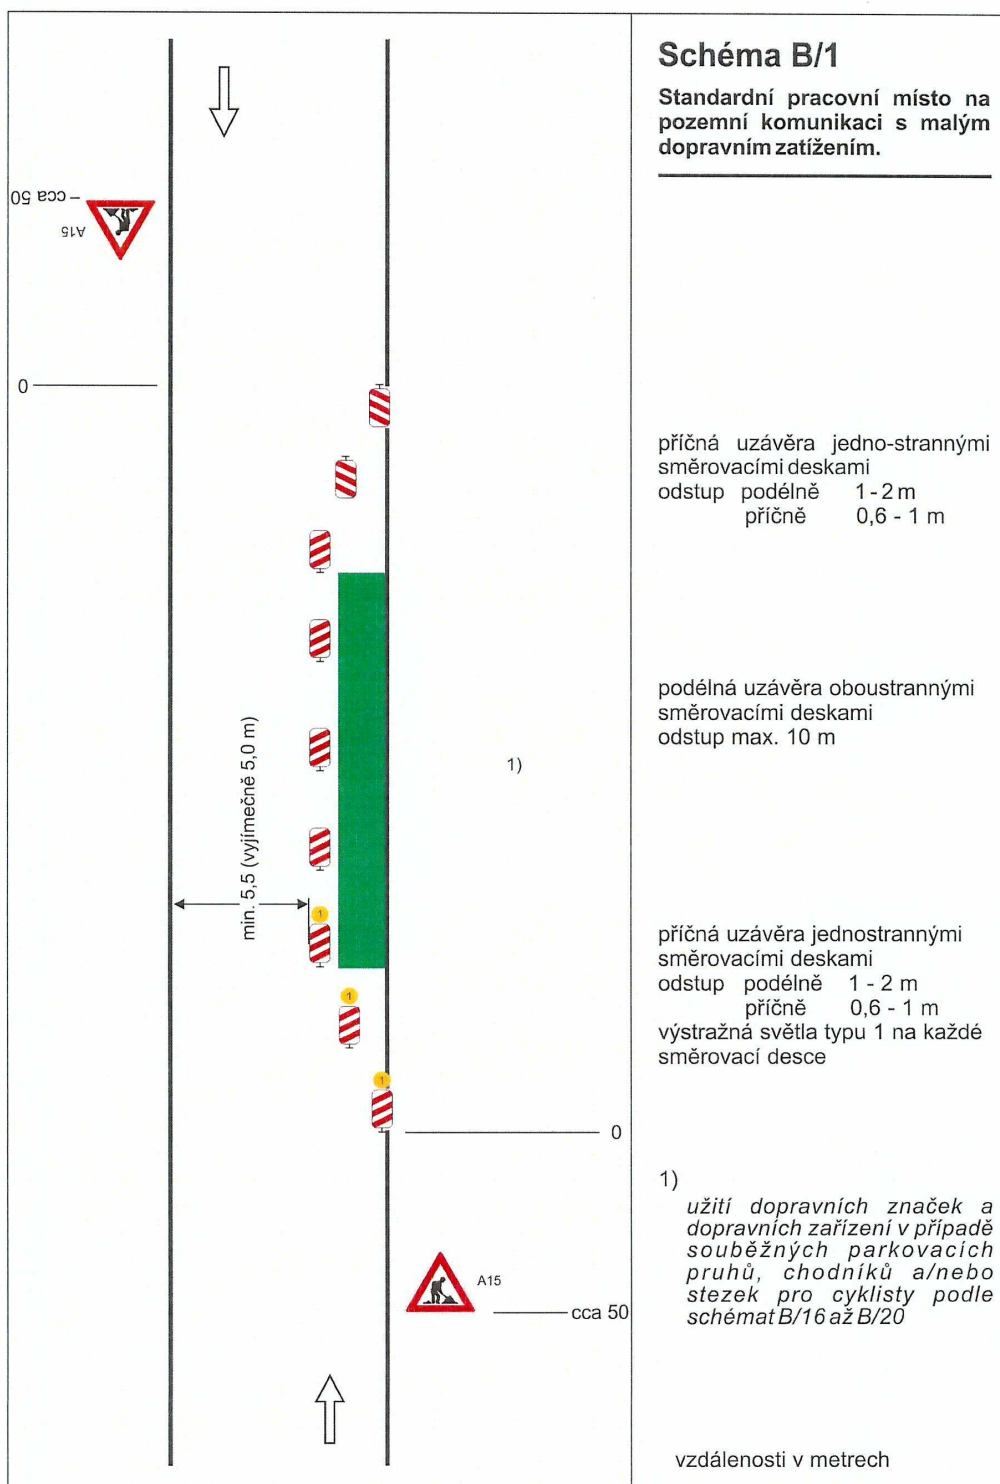


Schéma B/2

Standardní pracovní místo na pozemní komunikaci s malým dopravním zatížením. Zúžení vozovky na jeden jízdní pruh.

The diagram illustrates a standard work site on a road with low traffic volume, where the roadway is narrowed to a single lane. Key elements include:


- Work Area:** A green rectangular area representing the work zone.
- Barriers:** Red and white striped barriers are used to delineate the work area.
- Signage:**
 - A15 (Warning of workers) and C4b (Warning of narrow road) signs are placed at the entrance to the work area.
 - A15 (Warning of workers) and C4b (Warning of narrow road) signs are placed at the exit of the work area.
- Dimensions:**
 - The width of the work area is at least 2.75 m (min. 2,75).
 - The length of the work area is at most 30 m (max. 30).
 - The distance from the work area to the next barrier is at least 20 m (min. 20 m).
 - The distance from the work area to the next barrier is at most 30 m (max. 30 m).
- Flow:** Arrows indicate the direction of traffic flow, showing a single-lane restriction.

1) může být ve výjimečných případech menší (viz kap. 6.1.2.)


2) užití dopravních značek a dopravních zařízení v případě souběžných parkovacích pruhů, chodníků a/nebo stezek pro cyklisty podle schémat B/16 až B/20


vzdálenosti v metrech


Příloha č. 3 k ODSH 39389/2018

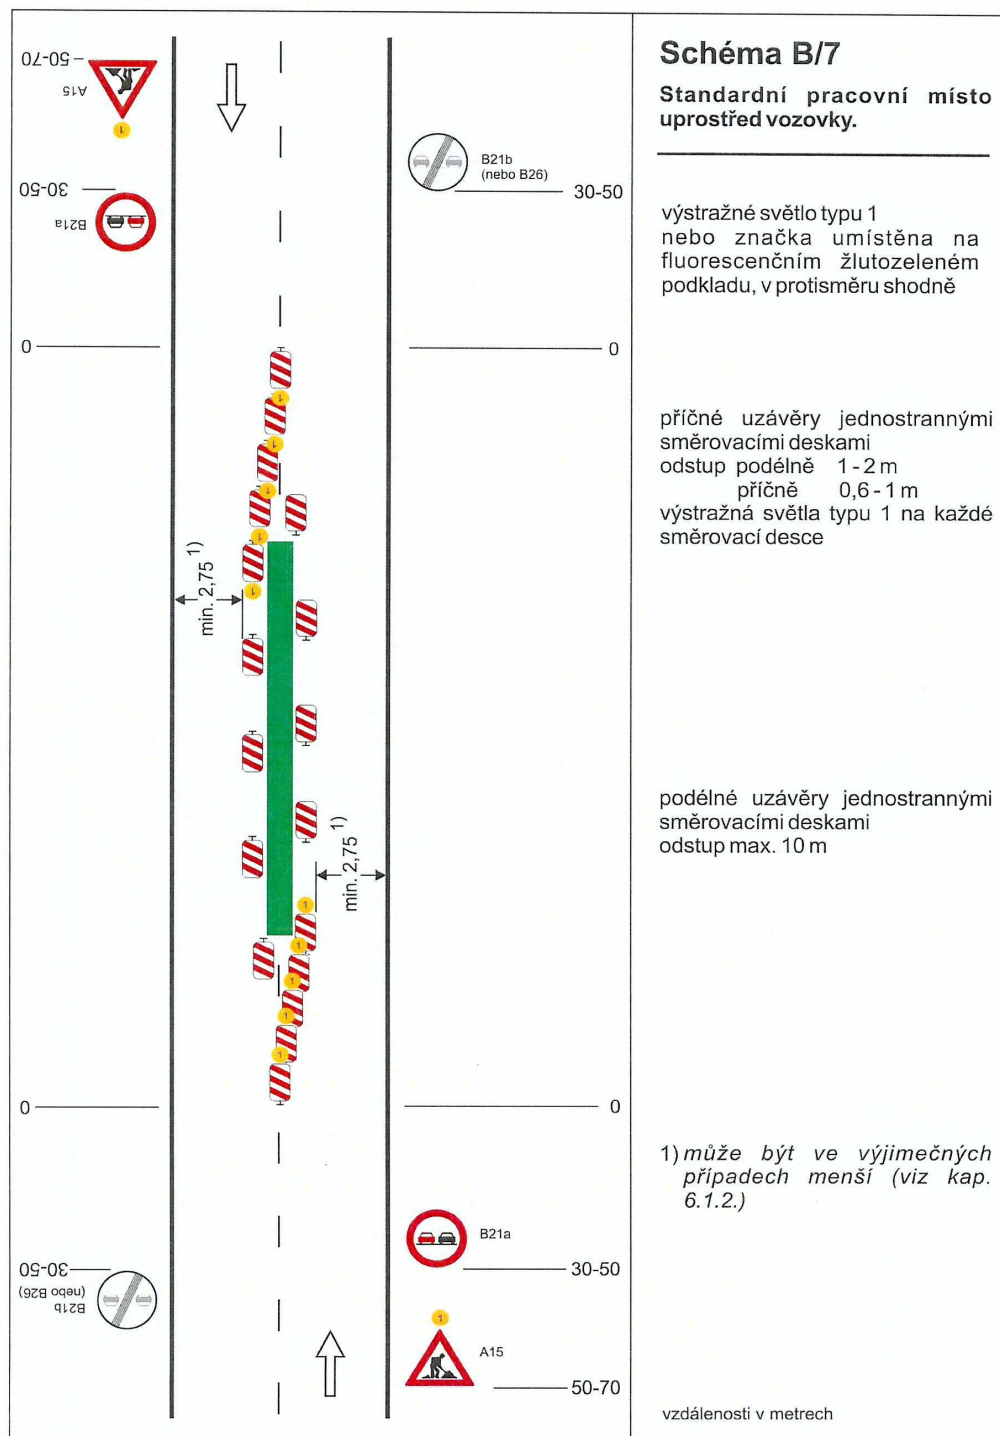


Příloha č. 4 k ODSH 39389/2018

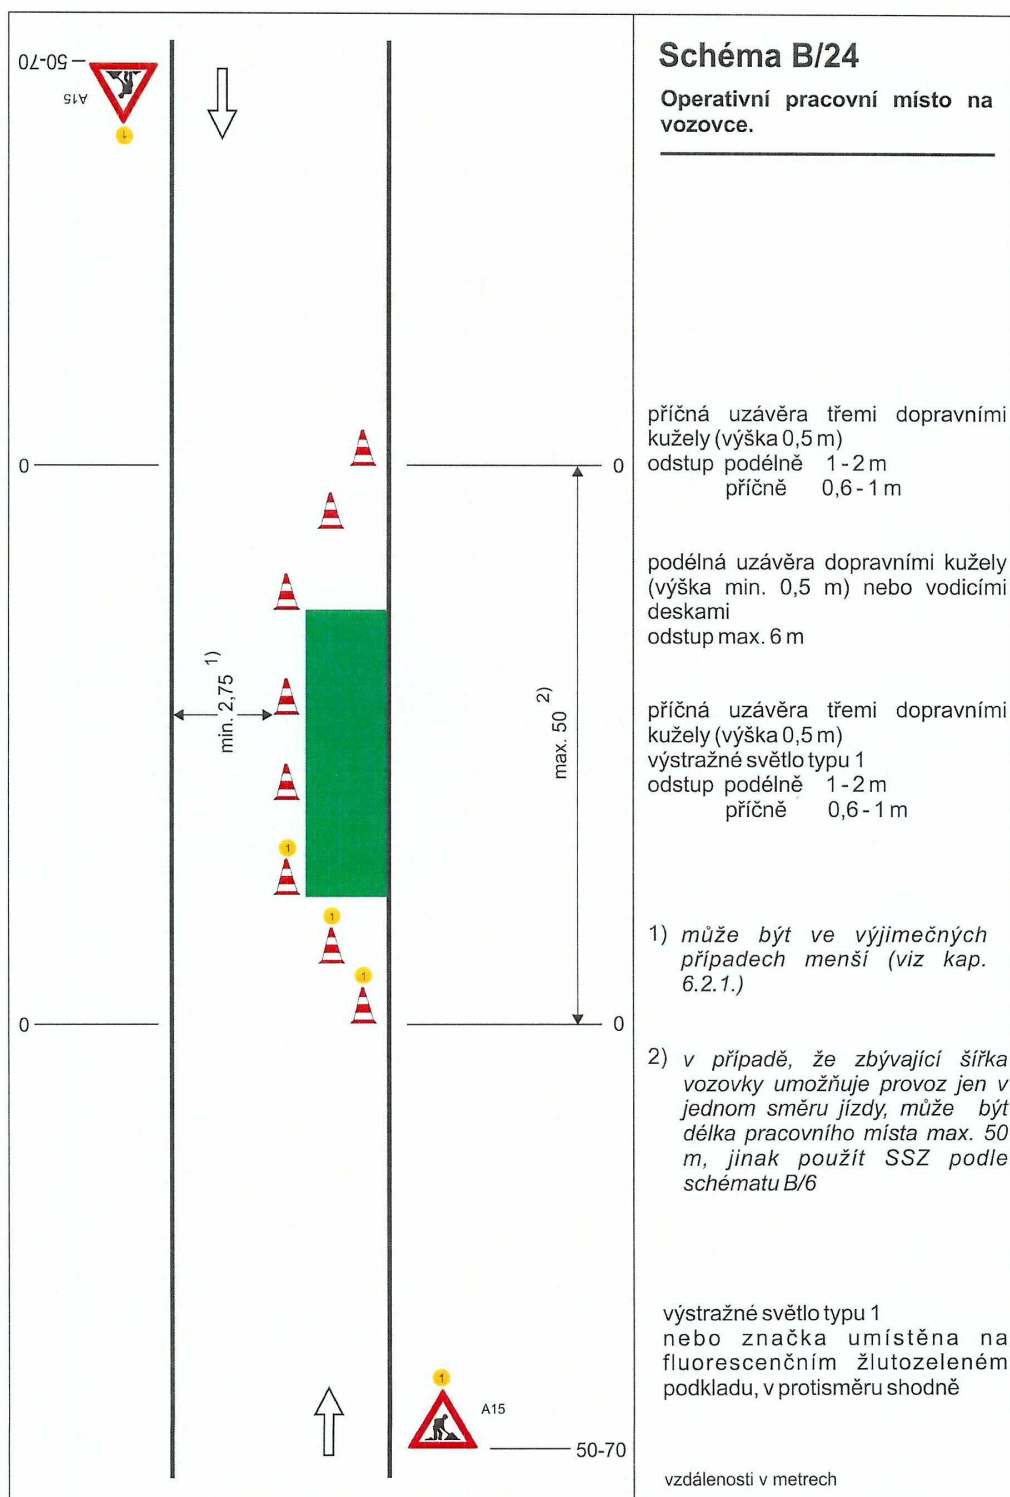


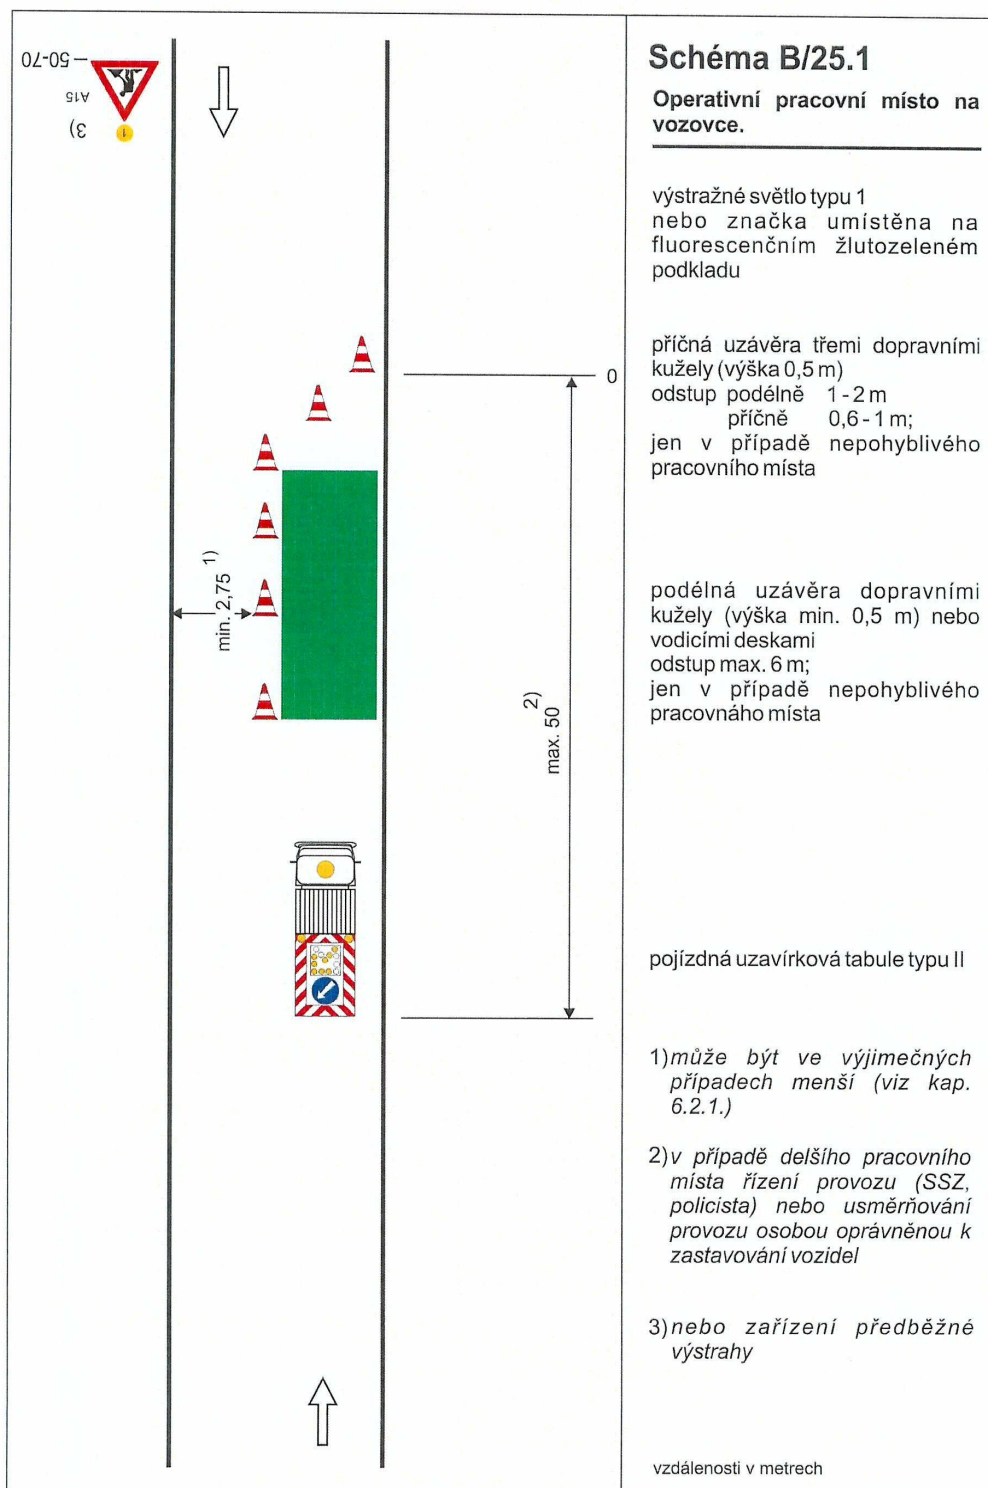

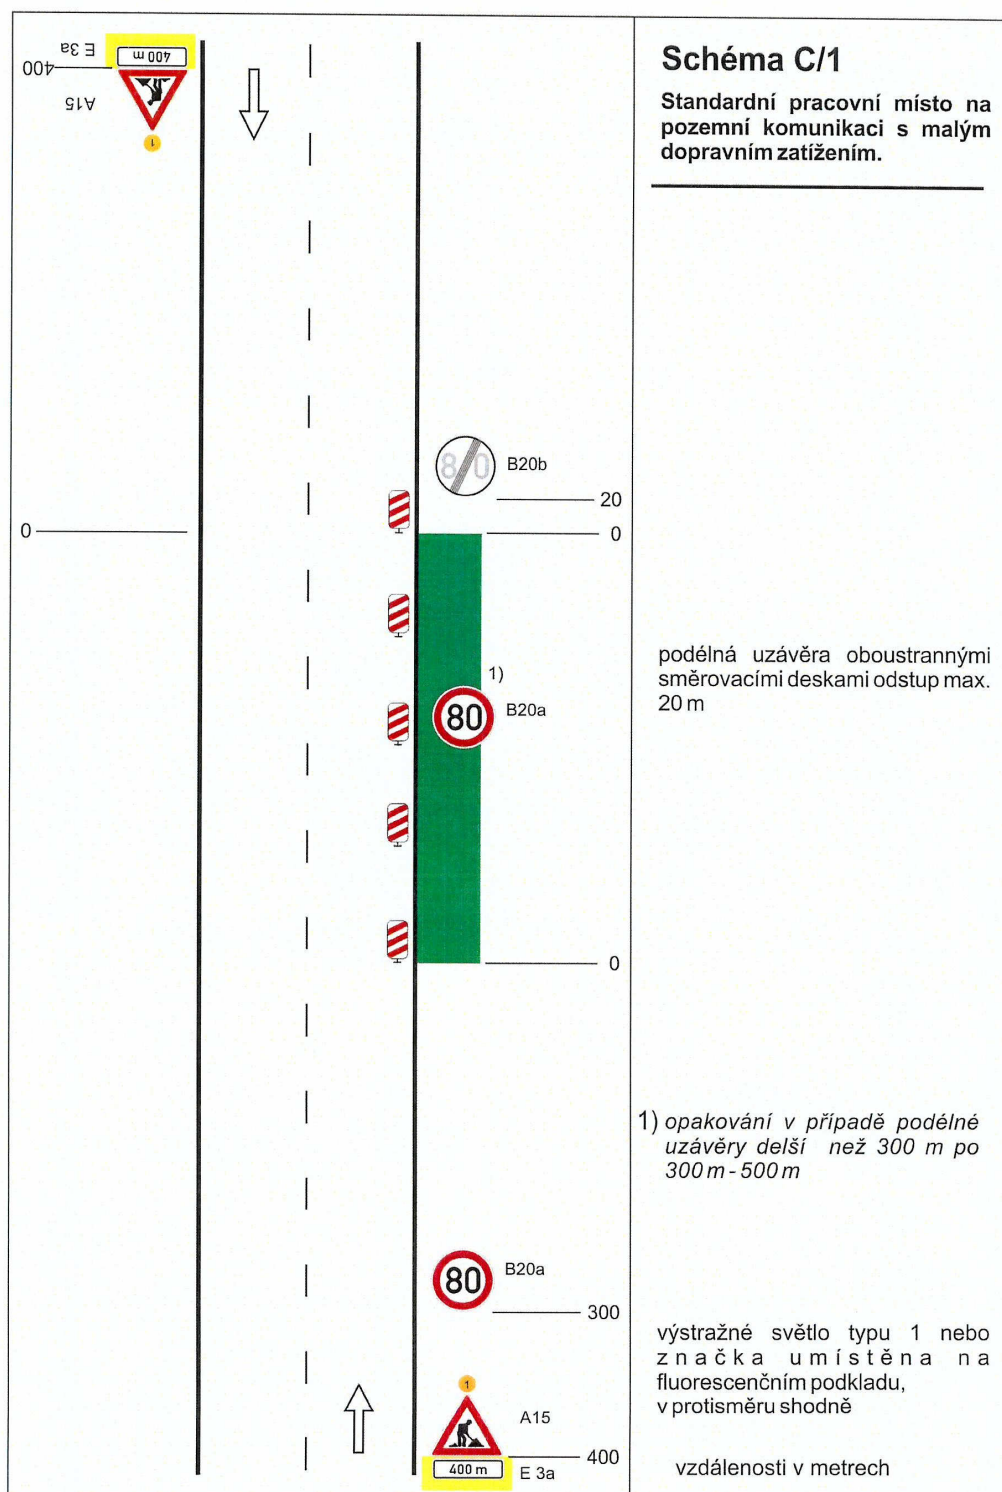


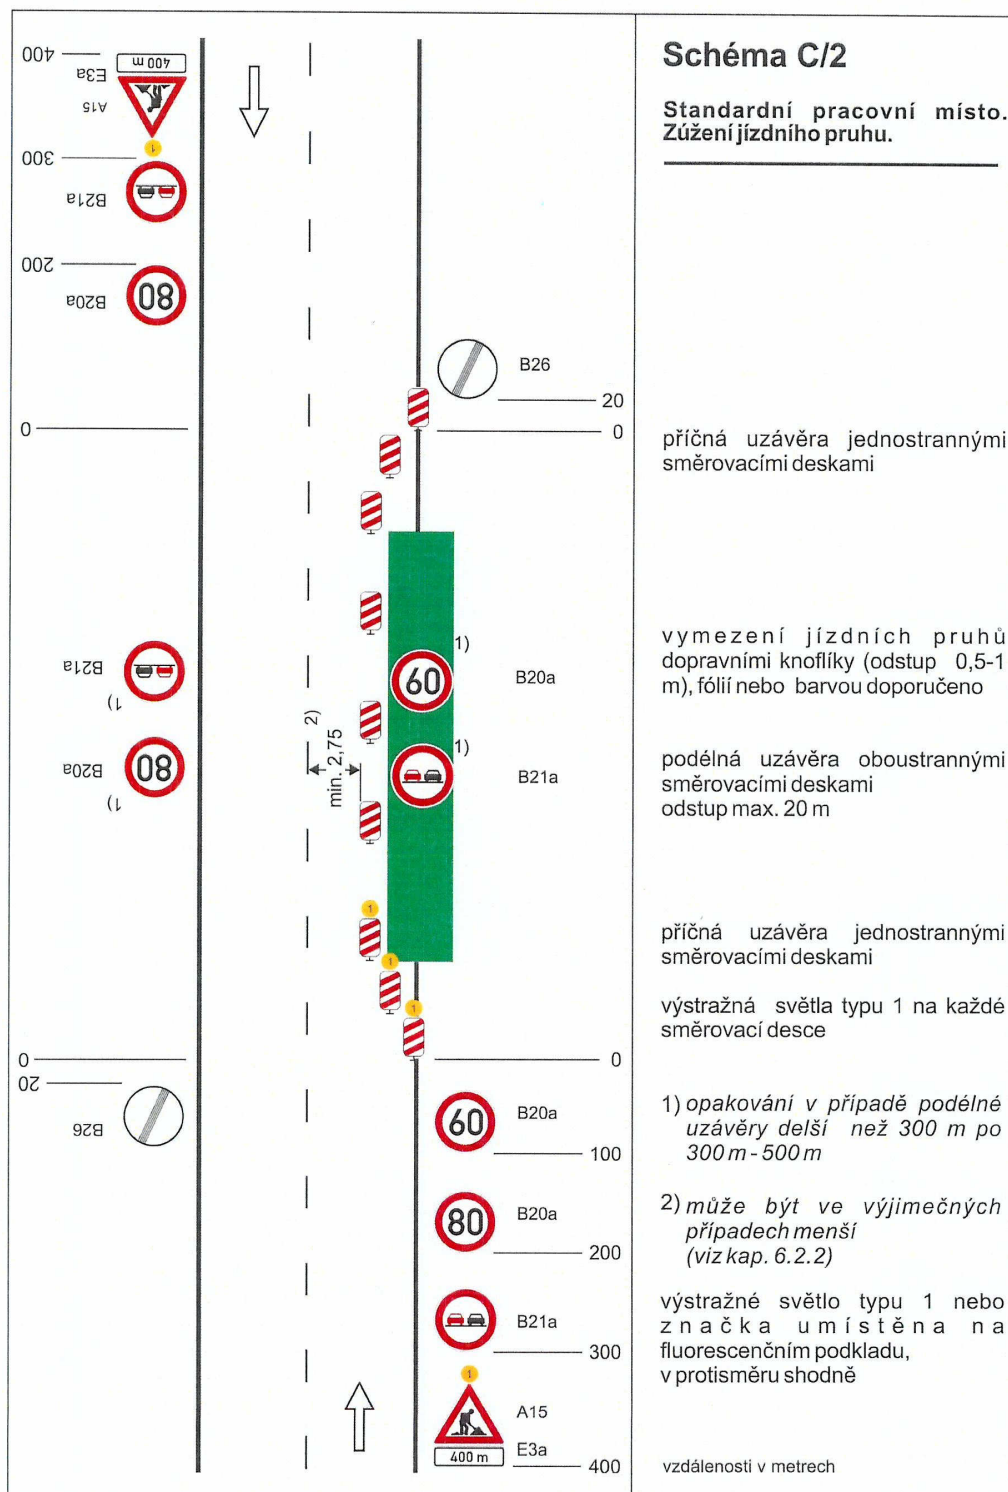


Příloha č. 8 k ODSH 39389/2018

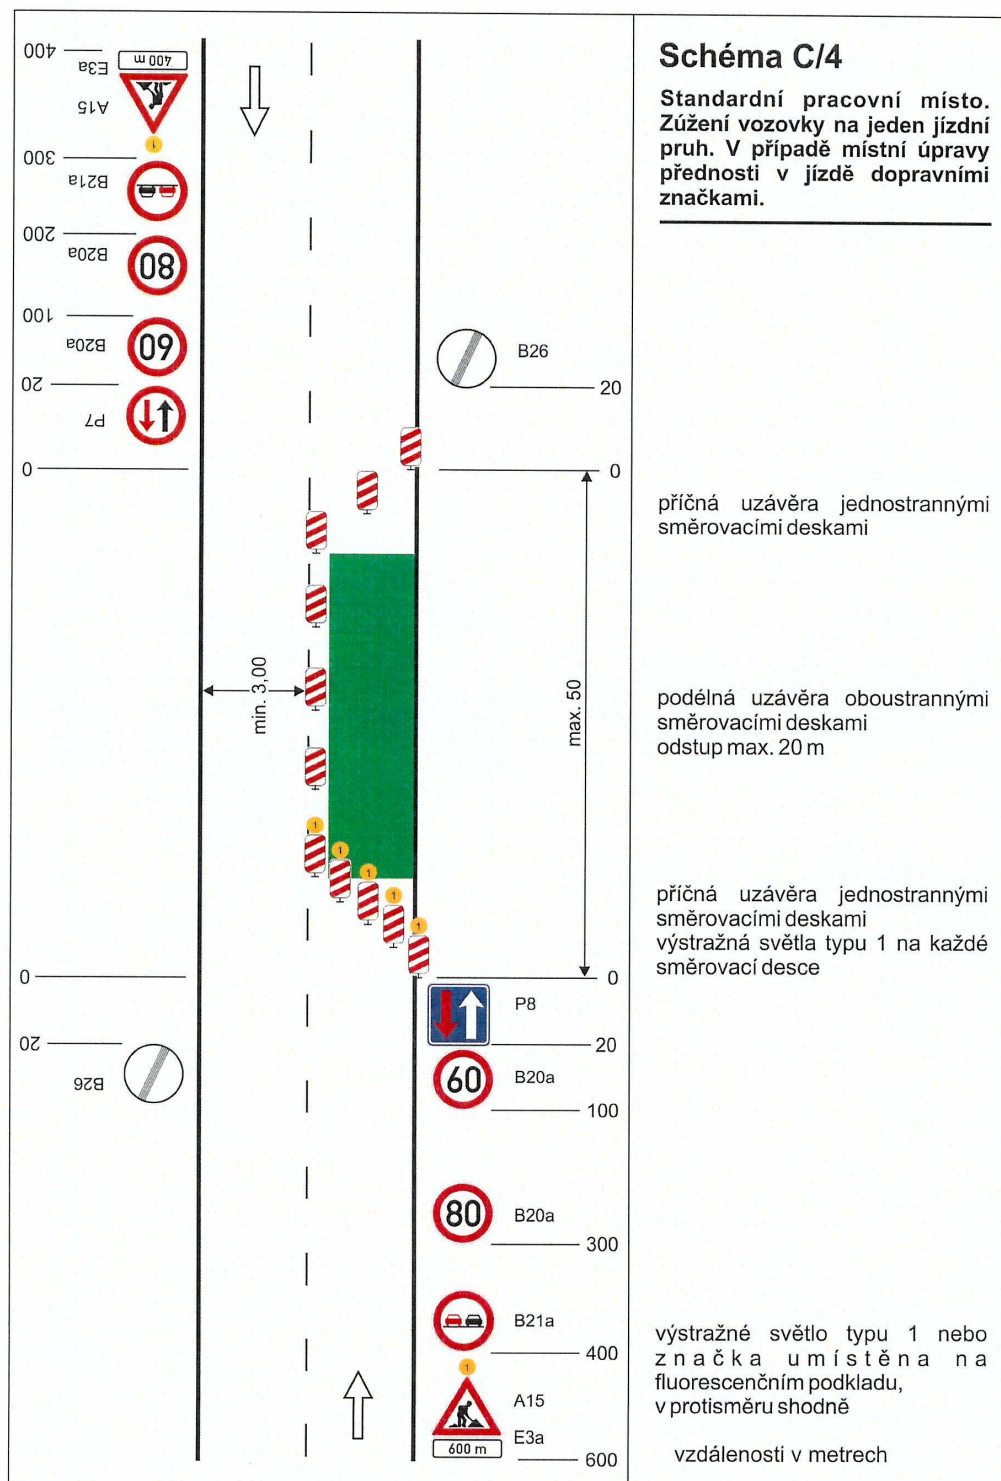

Příloha č. 9 k ODSH 39389/2018

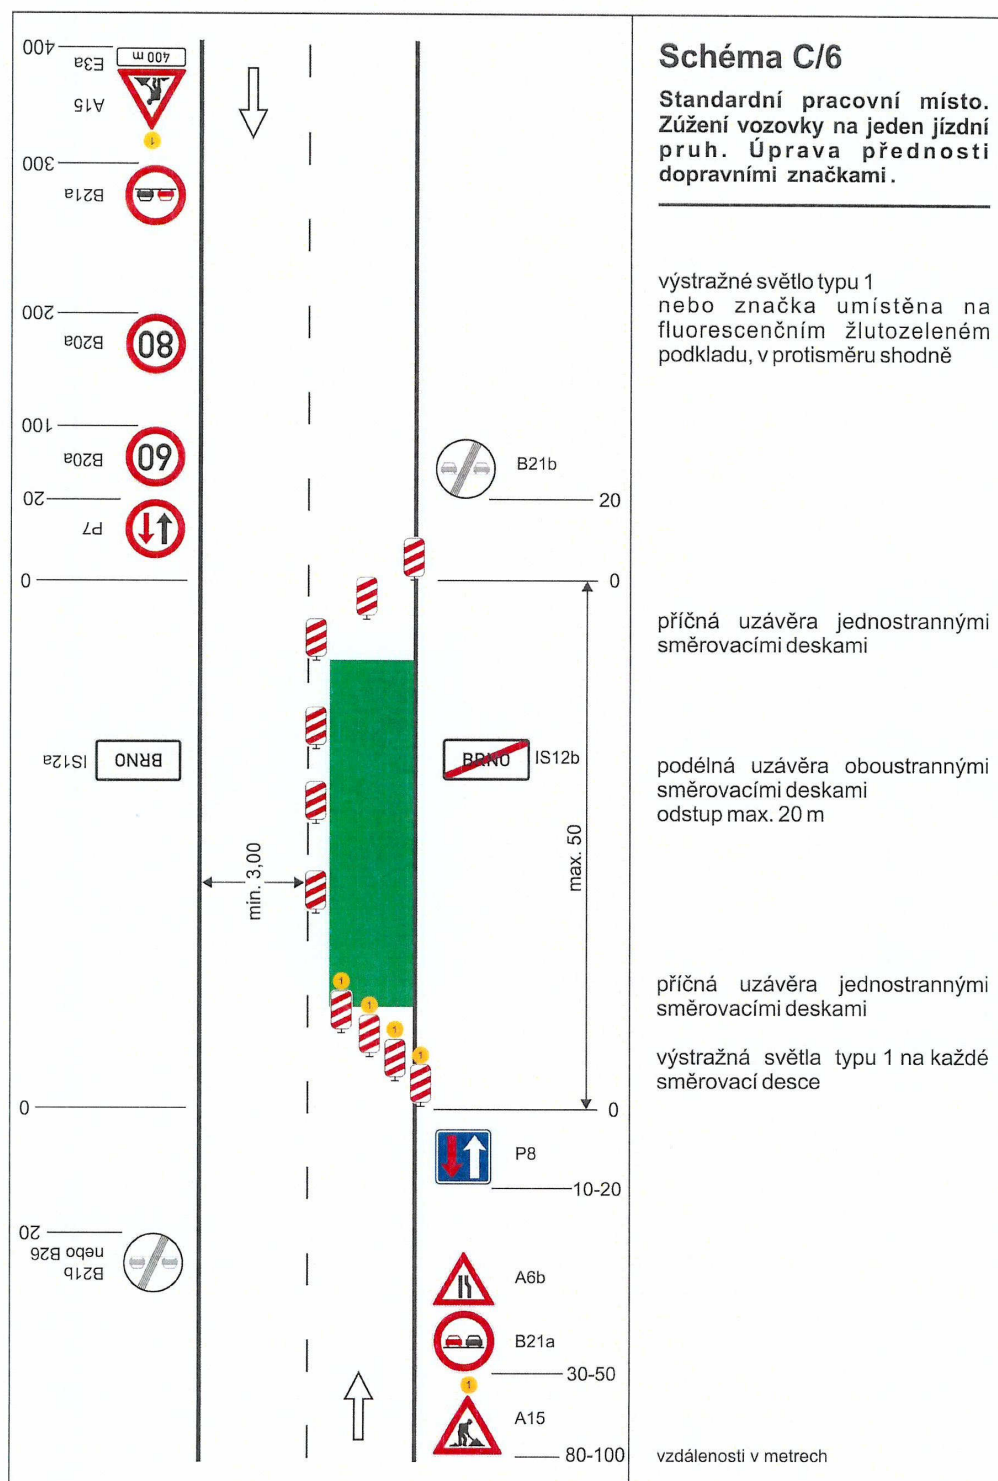

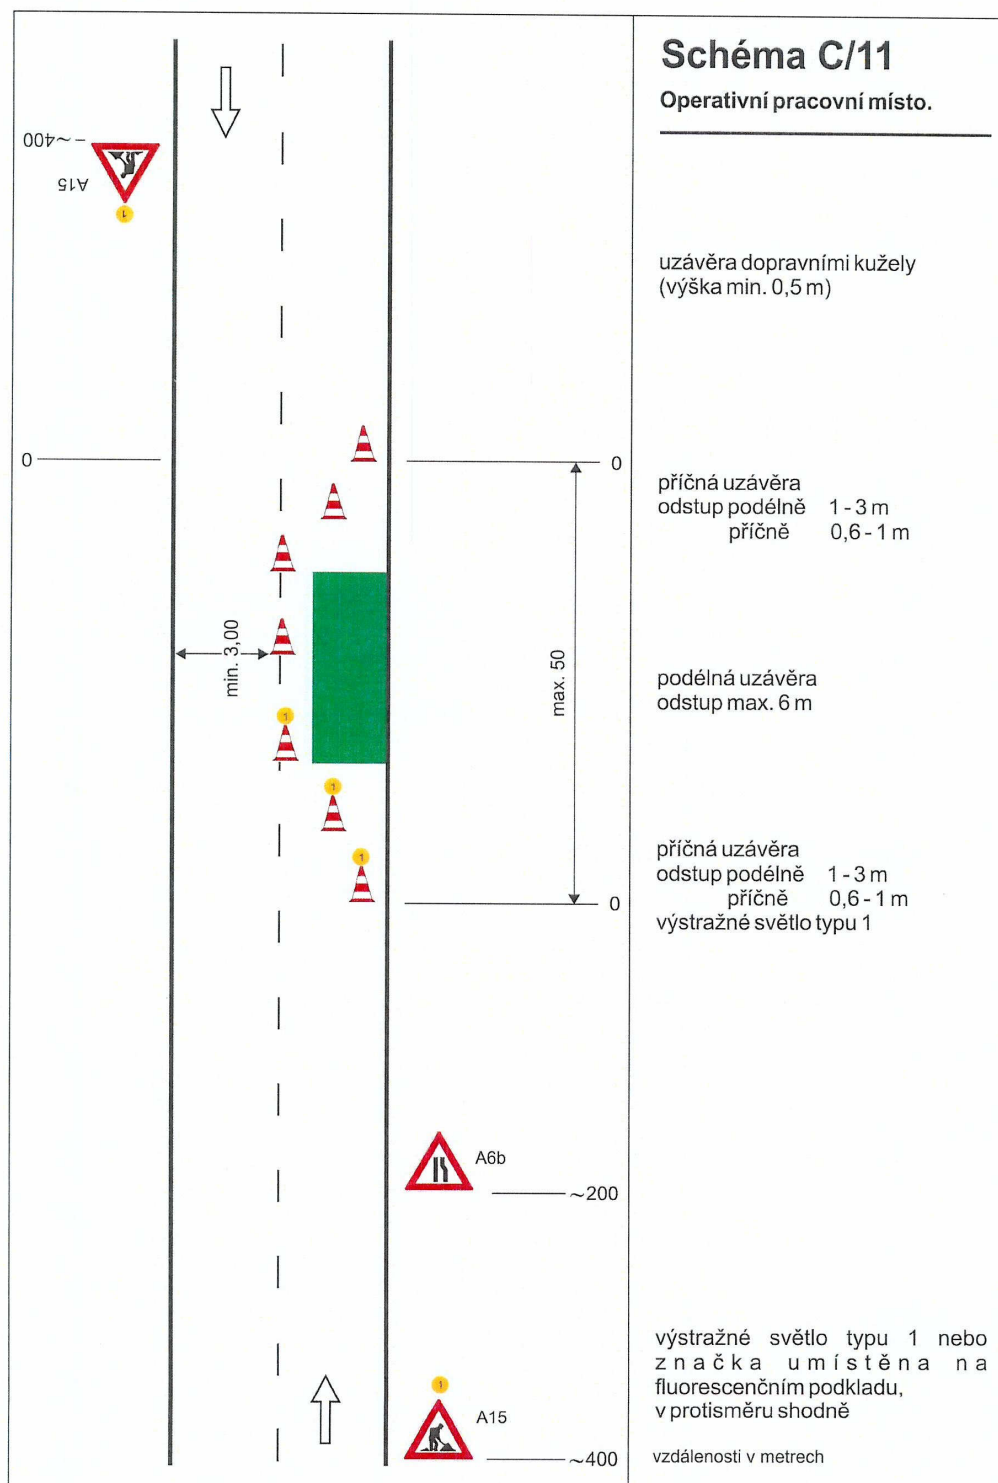

Příloha č. 11 k ODSH 39389/2018

